


2. Чертежи межевания территории

Инв. № подл.	Подпись и дата	Взам. инв. №

Изм.	Колуч.	Лист	№ док.	Подпись	Дата

100-220/18 ППТ


Лист

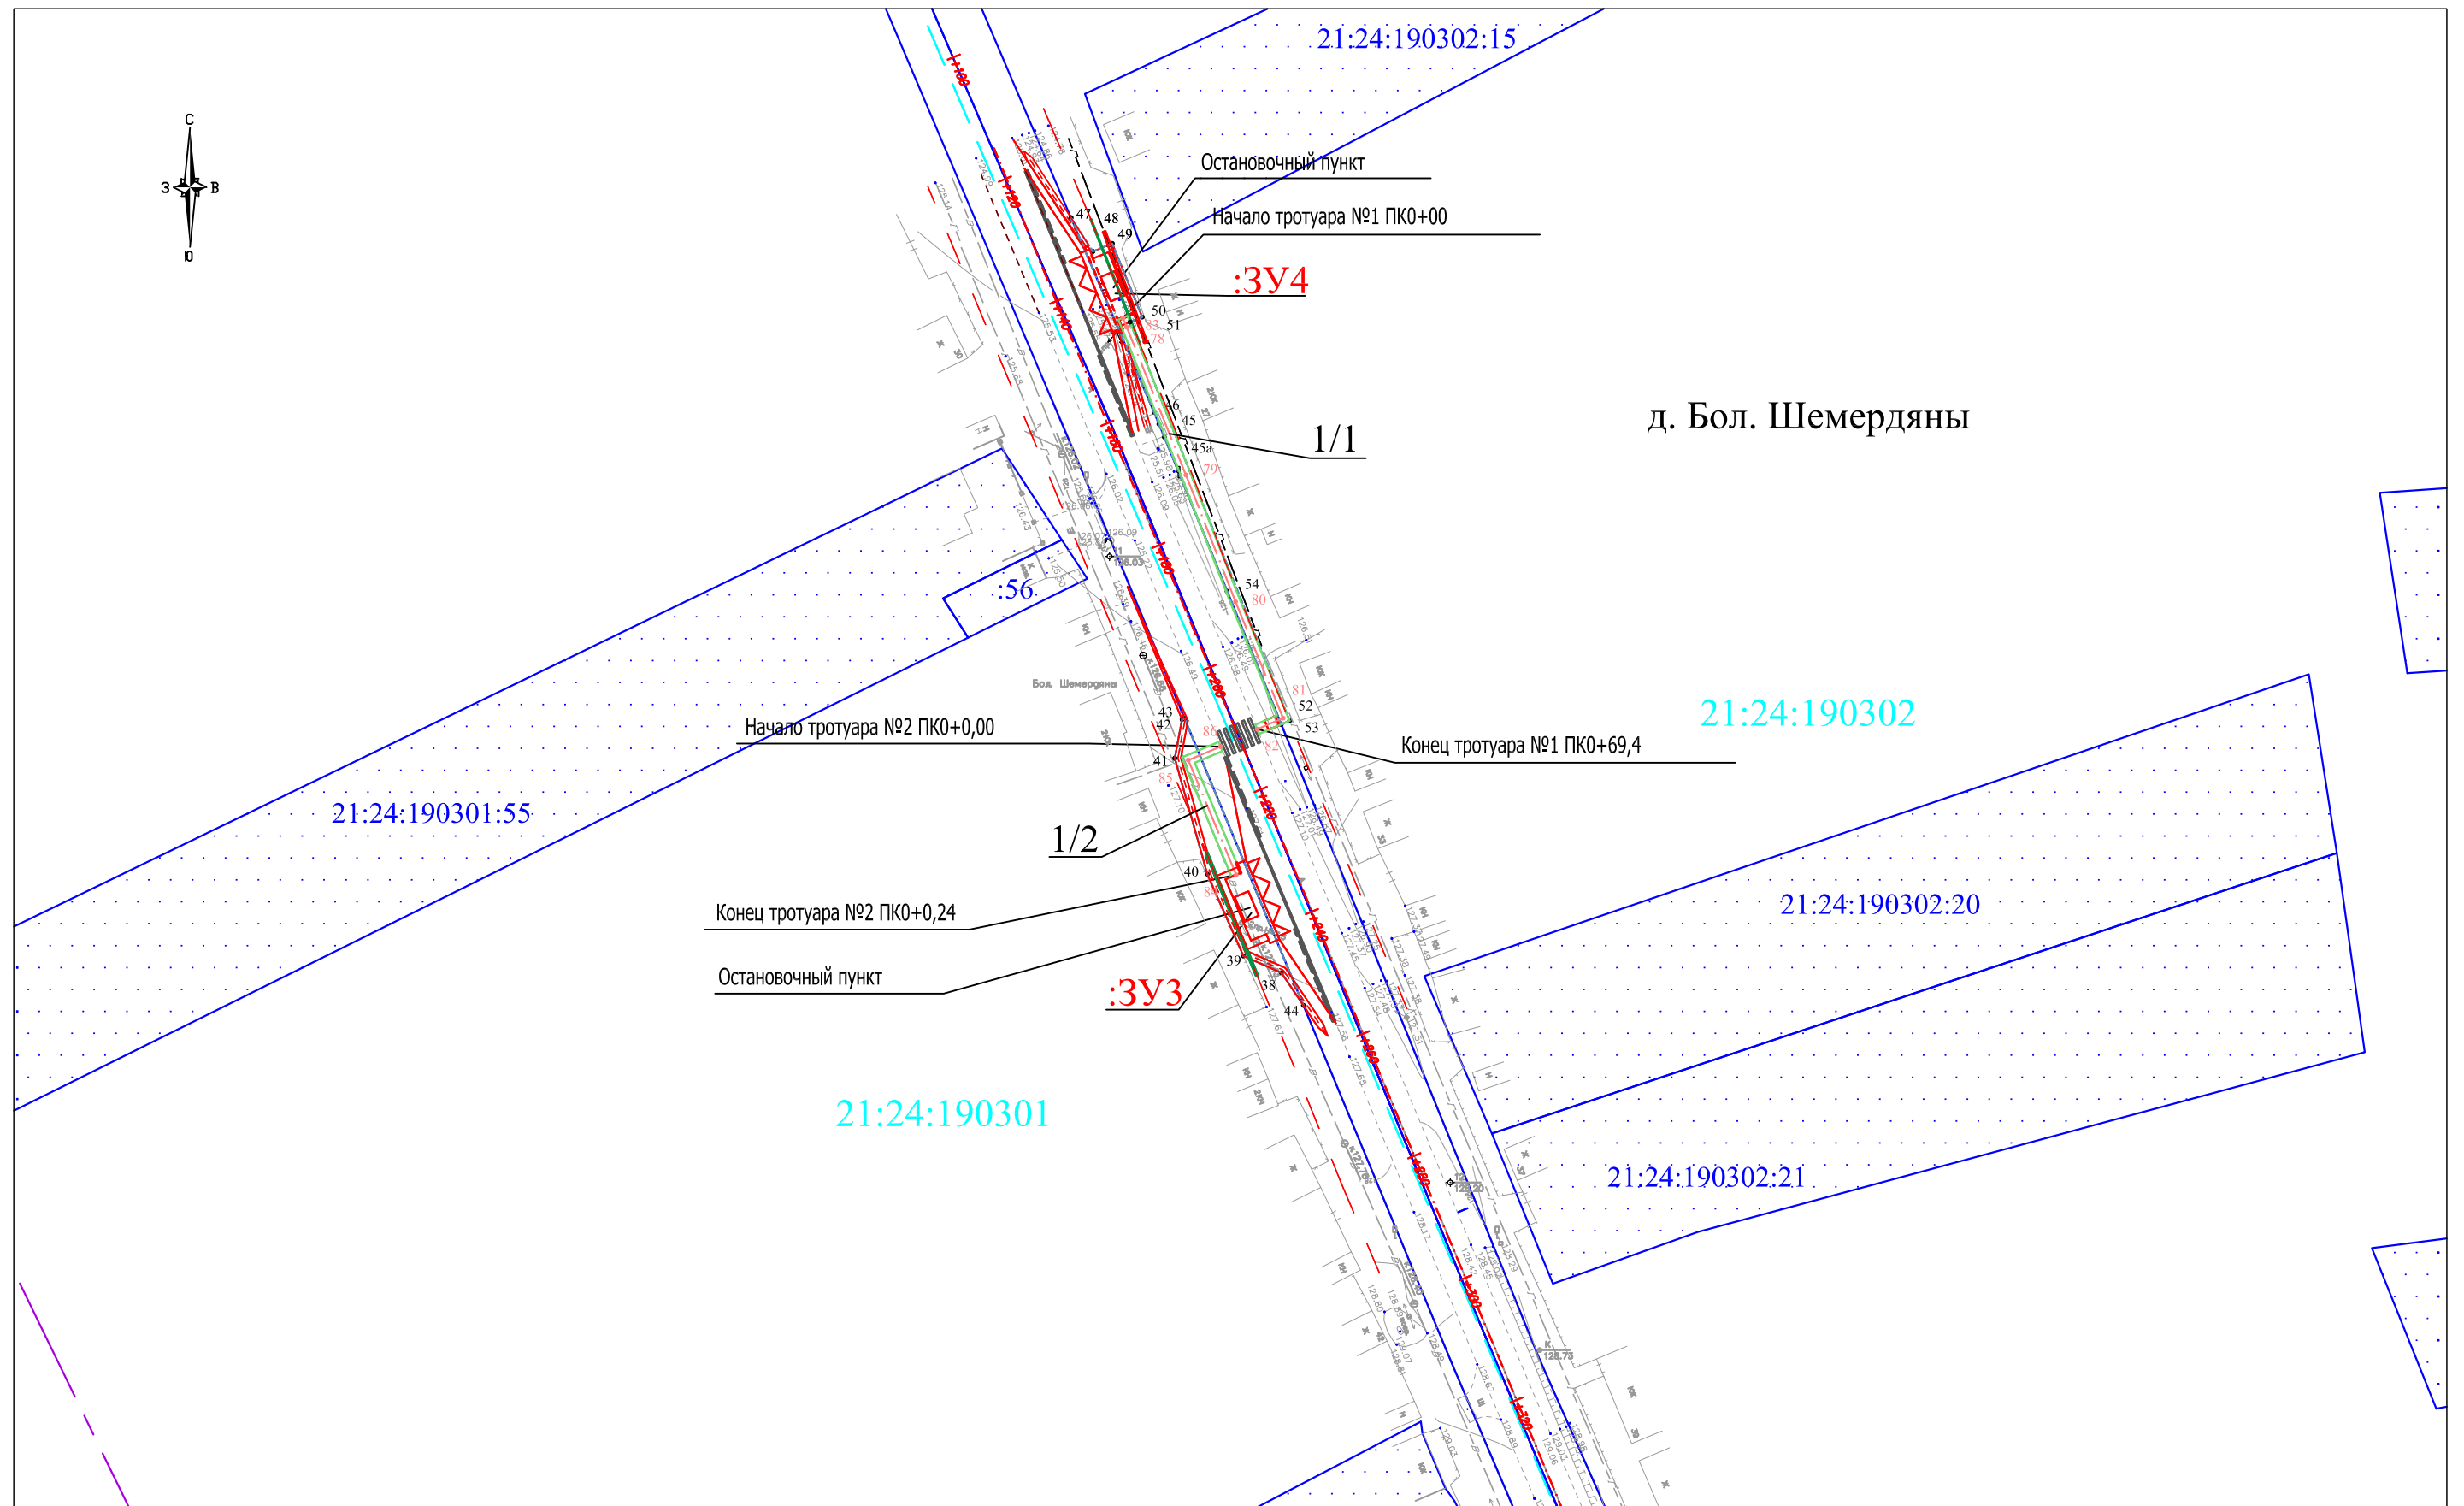

Условные обозначения

- проектируемая граница зоны планируемого размещения линейного объекта
- проектируемая ось тротуара
- граница земельных участков по данным ЕГРН
- граница формируемых земельных участков
- 46° поворотные точки
- проектируемая пешеходная дорожка
- конструктивные элементы проектируемого объекта
- границы кадастровых кварталов
- граница субъекта, МО, село Большие Шемердяны Большешемердянского сельского поселения Ядринского района ЧР
- 51 • поворотные точки оси тротуара
- :22 обозначение номеров земельных участков, сведения о которых внесены в ЕГРН
- 21:24:190301 обозначение номера кадастрового квартала
- :3У1 обозначение формируемых земельных участков

						100-220/18 пмт				
						объект "Строительство остановочных пунктов и тротуаров на автомобильной дороге Ядрин- Николаевское - Новые Атаи в с. Большие Шемердяны на участке км 10+155 (слева, справа) и в д. Верхние Ачаки на участке км 13+470 (справа) в Ядринском районе Чувашской Республики "				
Изм.	Кол. уч	Лист	№ док	Подпись	Дата	Проект межевания территории. Основная часть		Стадия	Лист	Листов
Директор		Афанасьев						П	1	2
Н. контр		Фирсов				<i>Чертеж межевания территории</i> М 1:1000		ООО "ЗЕМЛЯ" 2018 г.		
Разработал		Гаврилов								

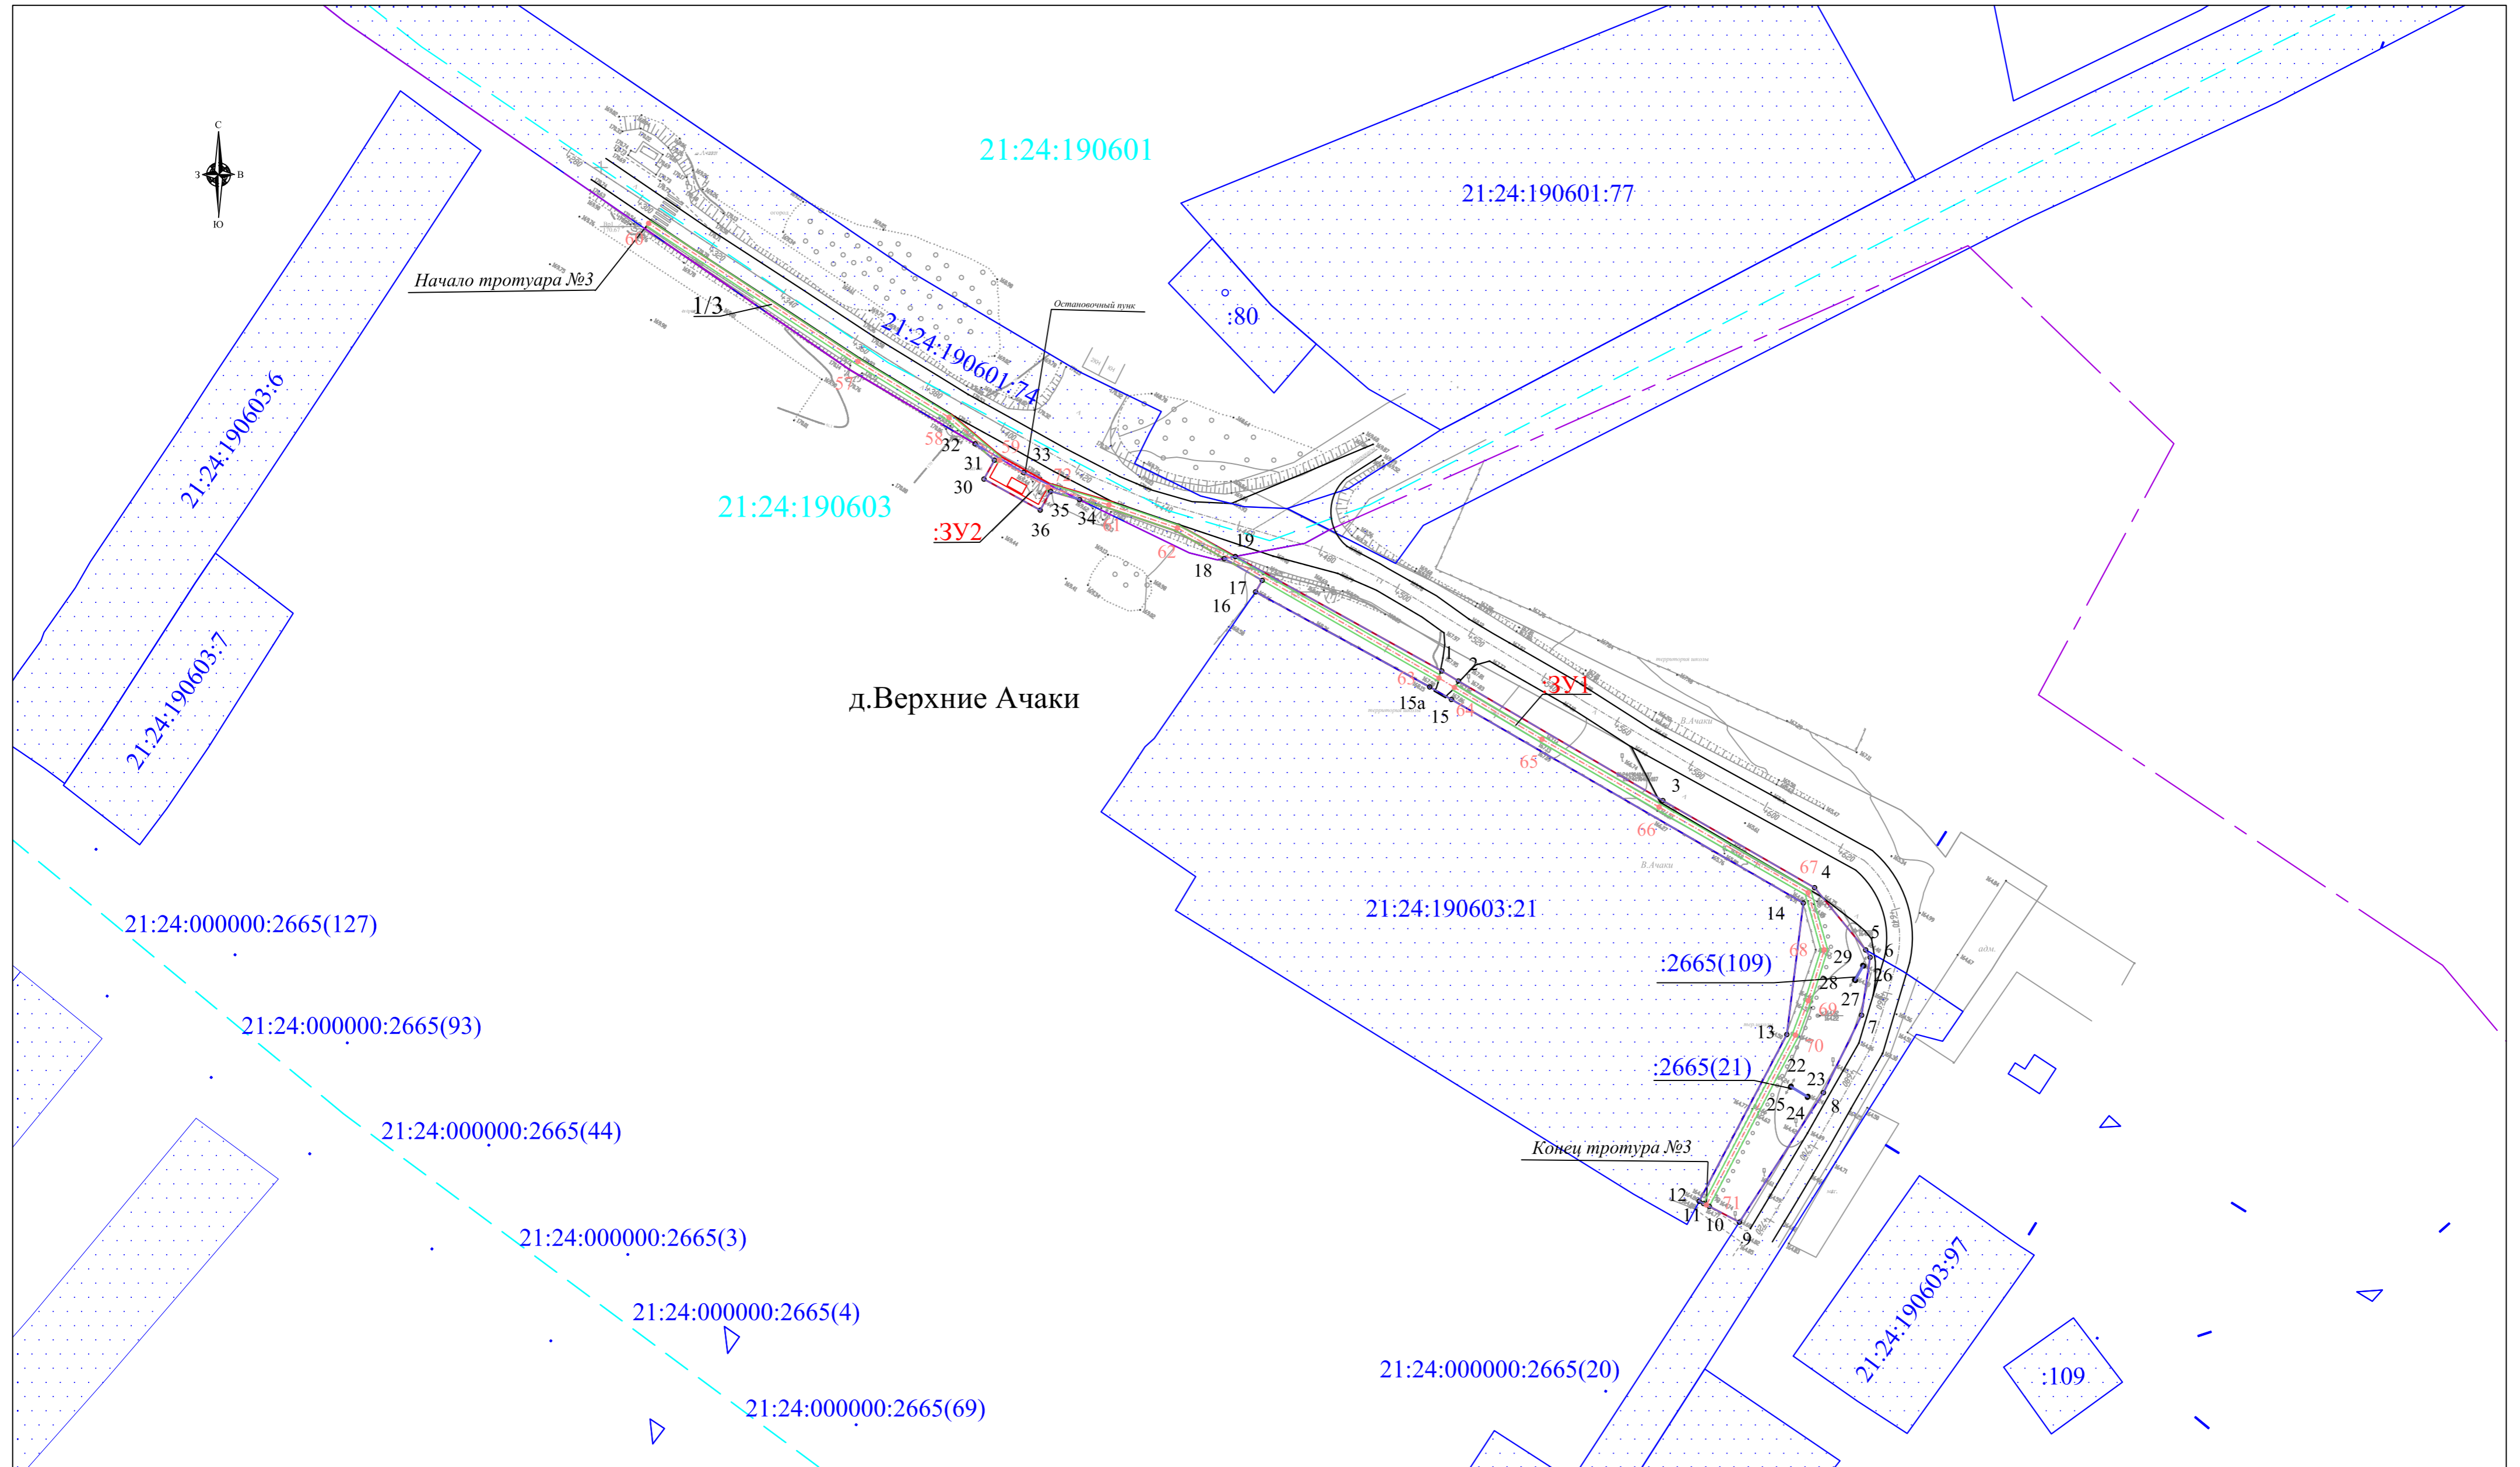

д.Верхние Ачаки

Условные обозначения

- проектируемая граница зоны планируемого размещения линейного объекта
- проектируемая ось тротуара
- граница земельных участков по данным ЕГРН
- 31 поворотные точки
- проектируемая пешеходная дорожка
- :3У1 обозначение формируемых земельных участков
- 21:24:190301 обозначение номера кадастрового квартала
- конструктивные элементы проектируемого объекта
- границы кадастровых кварталов
- граница субъекта, МО, д. Верхние Ачаки Большешемердянского сельского поселения Ядринского района Ч. Р.
- 51* поворотные точки оси тротуара
- :22 обозначение номеров земельных участков, сведения о которых внесены в ЕГРН

						100-220/18 пмт				
						объект "Строительство остановочных пунктов и тротуаров на автомобильной дороге Ядрин-Николаское - Новые Атаи в с. Большие Шемердяны на участке км 10+155 (слева, справа) и в д. Верхние Ачаки на участке км 13+470 (справа) в Ядринском районе Чувашской Республики"				
Изм.	Кол. уч.	Лист	№ док.	Подпись	Дата	Проект межевания территории		Стадия	Лист	Листов
Директор		Афанасьев				Основная часть		П	2	2
Н. контр.		Фирсов				Чертеж межевания территории		ООО "ЗЕМЛЯ"		
Разработал		Гаврилов				М 1:1000		2018 г.		